


# PARTER

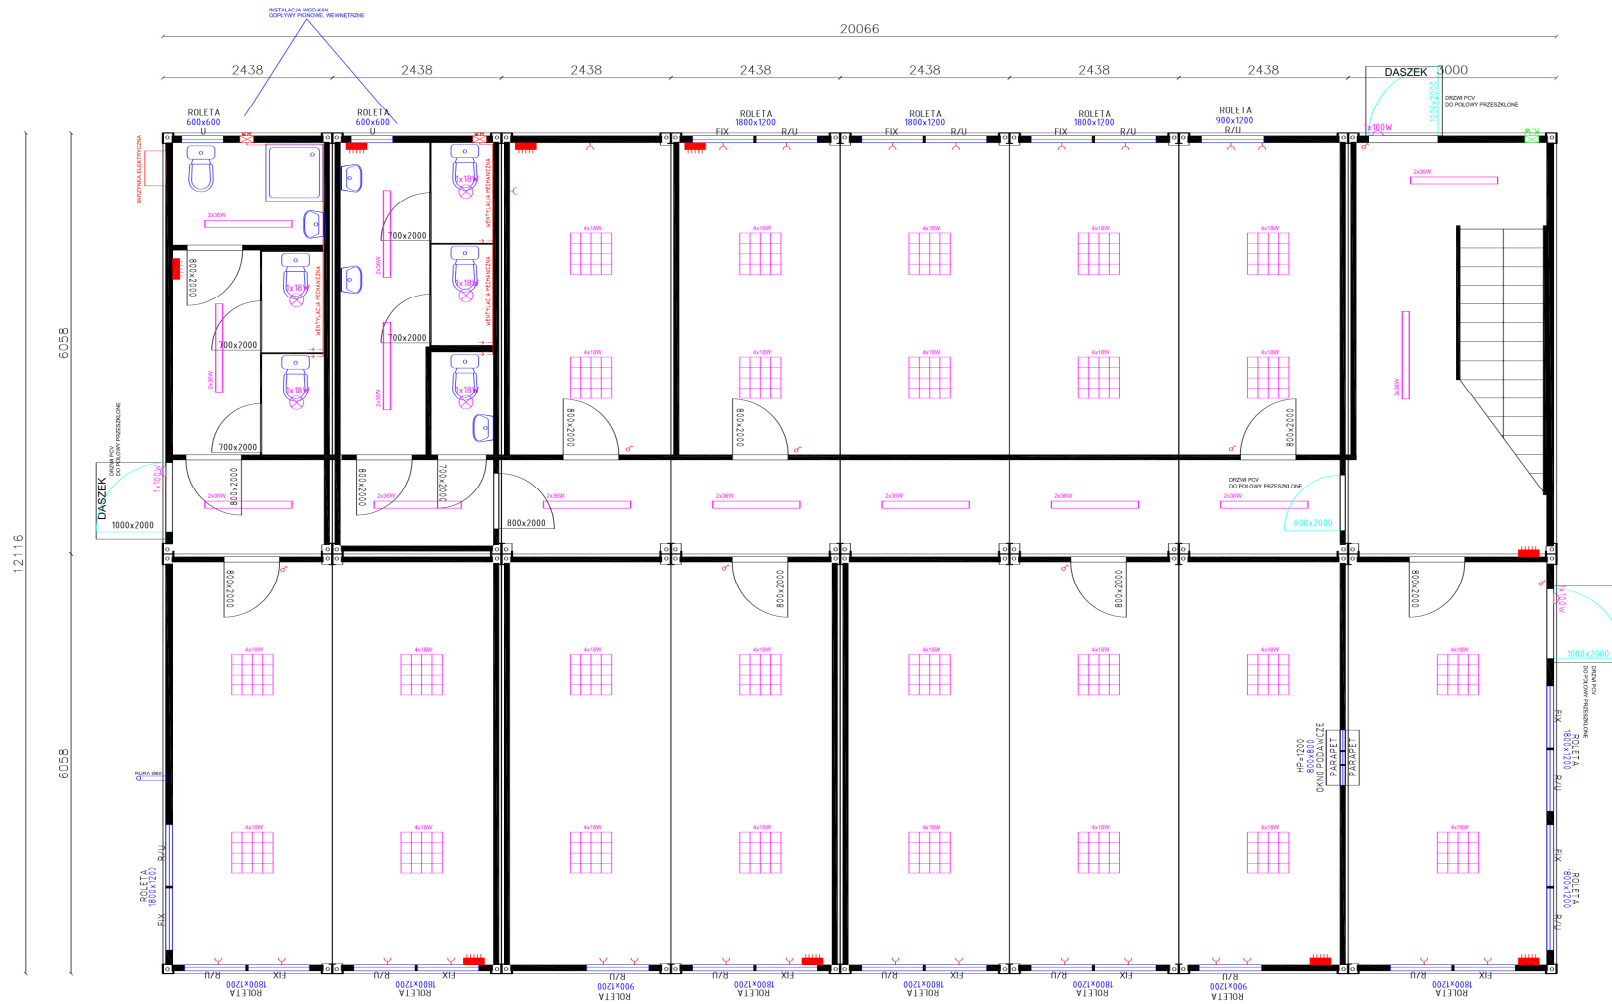

RAMA RAL 7016  
ŚCIANY ZEWNĘTRZNE RAL 7016  
ATTYKA MIĘDZY PARTEREM I PIĘTREM RAL 7032  
ATTYKA NA KONTENERACH USTAWIONYCH NA PIĘTRZE RAL 7032